

鄂尔多斯市
鄂尔多斯江苏工业园区管理委员会

鄂苏园函〔2021〕88号

鄂尔多斯江苏工业园区管理委员会
关于西片区待出让及未开工建设用地申请
核查有无文物的函

伊金霍洛旗文物局：

根据内蒙古自治区自然资源厅和工信厅联合下发的《关于加快推进全区区域评估工作的通知》（内自然资字[2021]476号）文件精神及2021年11月11日全市区域评估推进会议要求，为加快推进全市工业园区“区域文物影响评估”工作进度及进一步优化营商环境，我单位本次申请园区西片区待出让及未开工建设用地办理面积约5平方公里，恳请贵局对该区域进行核查有无文物，以此为盼。

附件：鄂尔多斯江苏工业园区西片区待出让及未开工建设用地范围。

鄂尔多斯江苏工业园区管理委员会

2021年11月18日



鄂尔多斯江苏工业园区总体规划

(2012-2030)

er du si jiang su gong ye yuan zong ti gui hua

土地利用规划图



图例

- 二、三类居住用地
- 行政办公用地
- 商业设施用地
- 餐饮用地
- 金融保险用地
- 其他服务设施用地
- 文化设施用地
- 娱乐康体设施用地
- 体育用地
- 医疗卫生用地
- 教育科研用地
- 一类工业用地
- 二类工业用地
- 仓储用地
- 道路用地
- 交通设施用地
- 停车场用地
- 供水用地
- 变电站用地
- 燃气门站用地
- 供热用地
- 通信设施用地
- 污水处理用地
- 消防设施用地
- 配水厂用地
- 公共绿地
- 防护绿地
- 广场用地
- 水渠
- 控制范围线
- 建设用地线
- 近期建设用地线

内蒙古自治区 鄂尔多斯市人民政府

鄂府函〔2012〕434号

鄂尔多斯市人民政府关于 同意江苏工业园区总体规划的批复


鄂尔多斯市规划局：

《鄂尔多斯市规划局关于报批江苏工业园区总体规划的请示》（鄂规字〔2012〕138号）悉。经研究，同意《鄂尔多斯江苏工业园区总体规划（2012—2030）》。园区位于鄂尔多斯市中心城市西南部，伊金霍洛旗西北部苏布尔嘎镇内，东起阿格图一社，西至苏布尔嘎镇（西南至光明卓尔水库），南起查干图村，北至伊力概沟四社向北0.8公里处，规划控制面积238平方公里，规划建设用地面积170平方公里，近期建设用地面积35平方公里。园区是以高端装备制造产业、通用航空产业等为主导产业，承接国际国内产业转移的现代工业园区。

请你局切实做好规划的组织实施和相关监管工作。


附件：鄂尔多斯江苏工业园区总体规划土地利用规划图

(2012—2030)

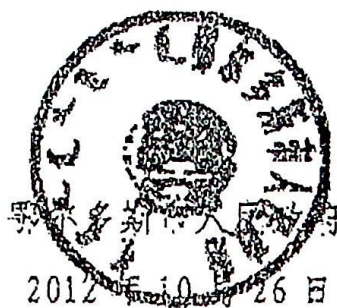

抄送：伊金霍洛旗人民政府，鄂尔多斯江苏工业园区管理委员会。

文物保护区范围勘测定界图

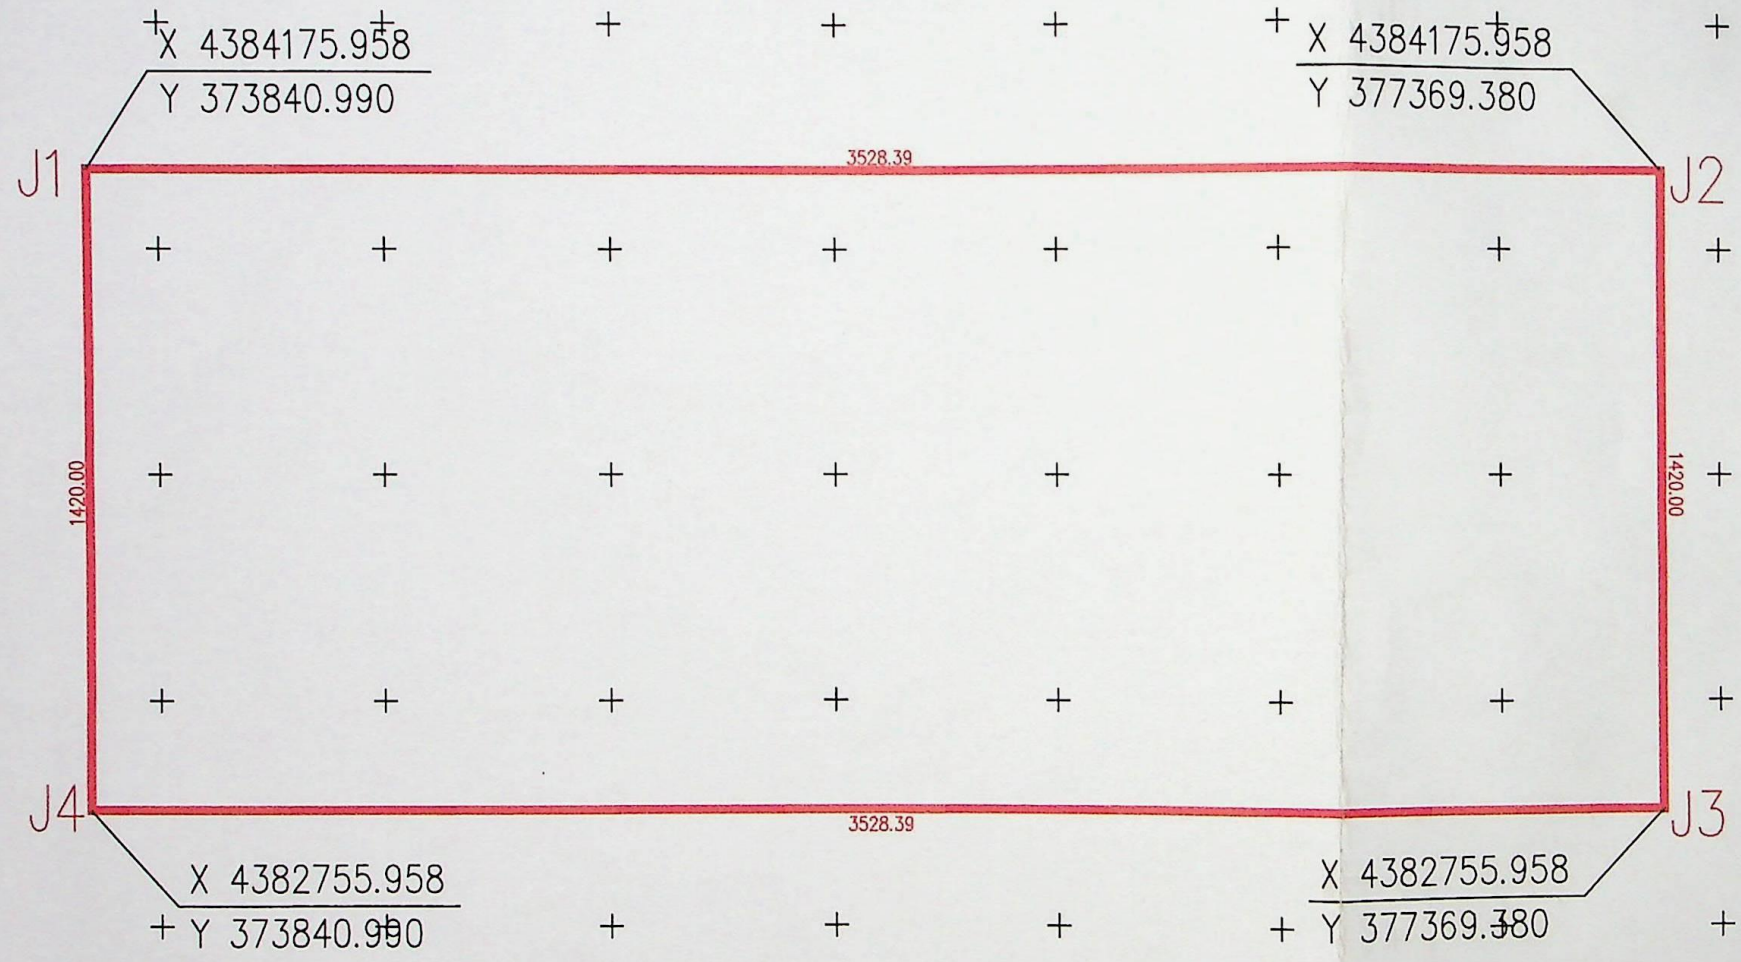

界址点坐标表

点号	X	Y	边长
1	4384175.958	373840.990	3528.39
2	4384175.958	377369.380	
3	4382755.958	377369.380	1420.00
4	4382755.958	373840.990	3528.39
1	4384175.958	373840.990	1420.00
S=5010313.8 平方米 合7515.4707亩			

伊金霍洛旗旭林测绘有限责任公司

2021年11月数字化制图
2000国家大地坐标系

1:5000

测量员: 吴虎平
绘图员: 杨利胜
检查员: 冯浩

2000国家大地坐标系

界址点号	X	Y	经度	纬度
1	4384175.958	37373840.99	109° 31' 53.623"" E	39° 34' 56.091"" N
2	4384175.958	37377369.38	109° 34' 21.428"" E	39° 34' 57.933"" N
3	4382755.958	37377369.38	109° 34' 22.372"" E	39° 34' 11.904"" N
4	4382755.958	37373840.99	109° 31' 54.594"" E	39° 34' 10.063"" N